



Plan de situation - Implantation place de container

Chemin de la Planche à Troupet

11.12.2017




Commune de Attalens © 2017

1:500

coMMap 9

Plan non officiel, seuls les documents approuvés font foi

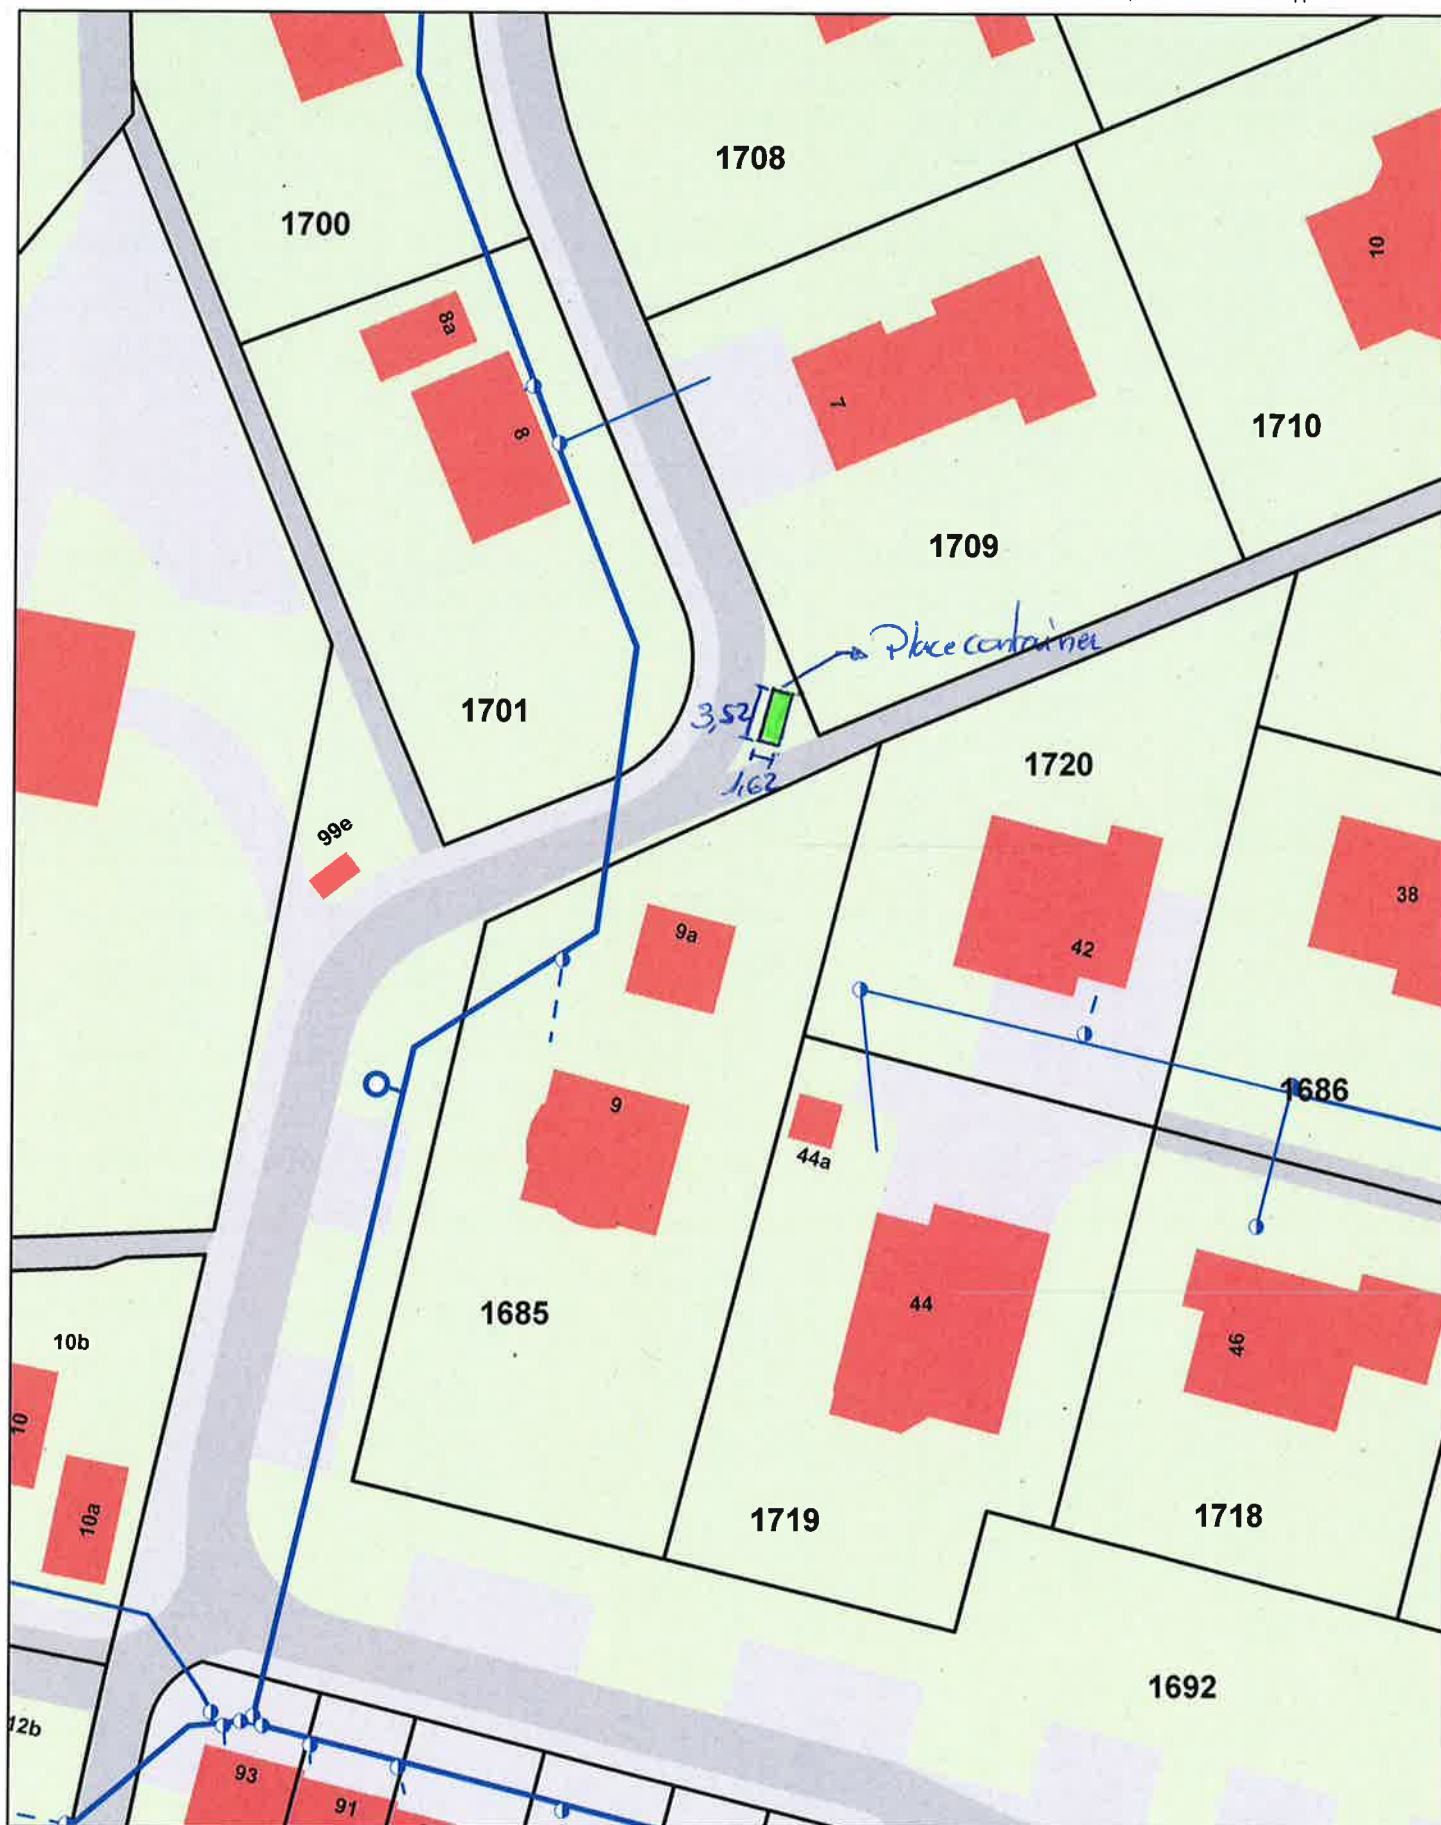

Coordonnées : 555'150 / 151'190