



Place de situation - Implantation de place container n°2

Chemin du Raffort




12.12.2017

Commune de Attalens © 2017

1:500

coMMap 9

Plan non officiel, seuls les documents approuvés font foi

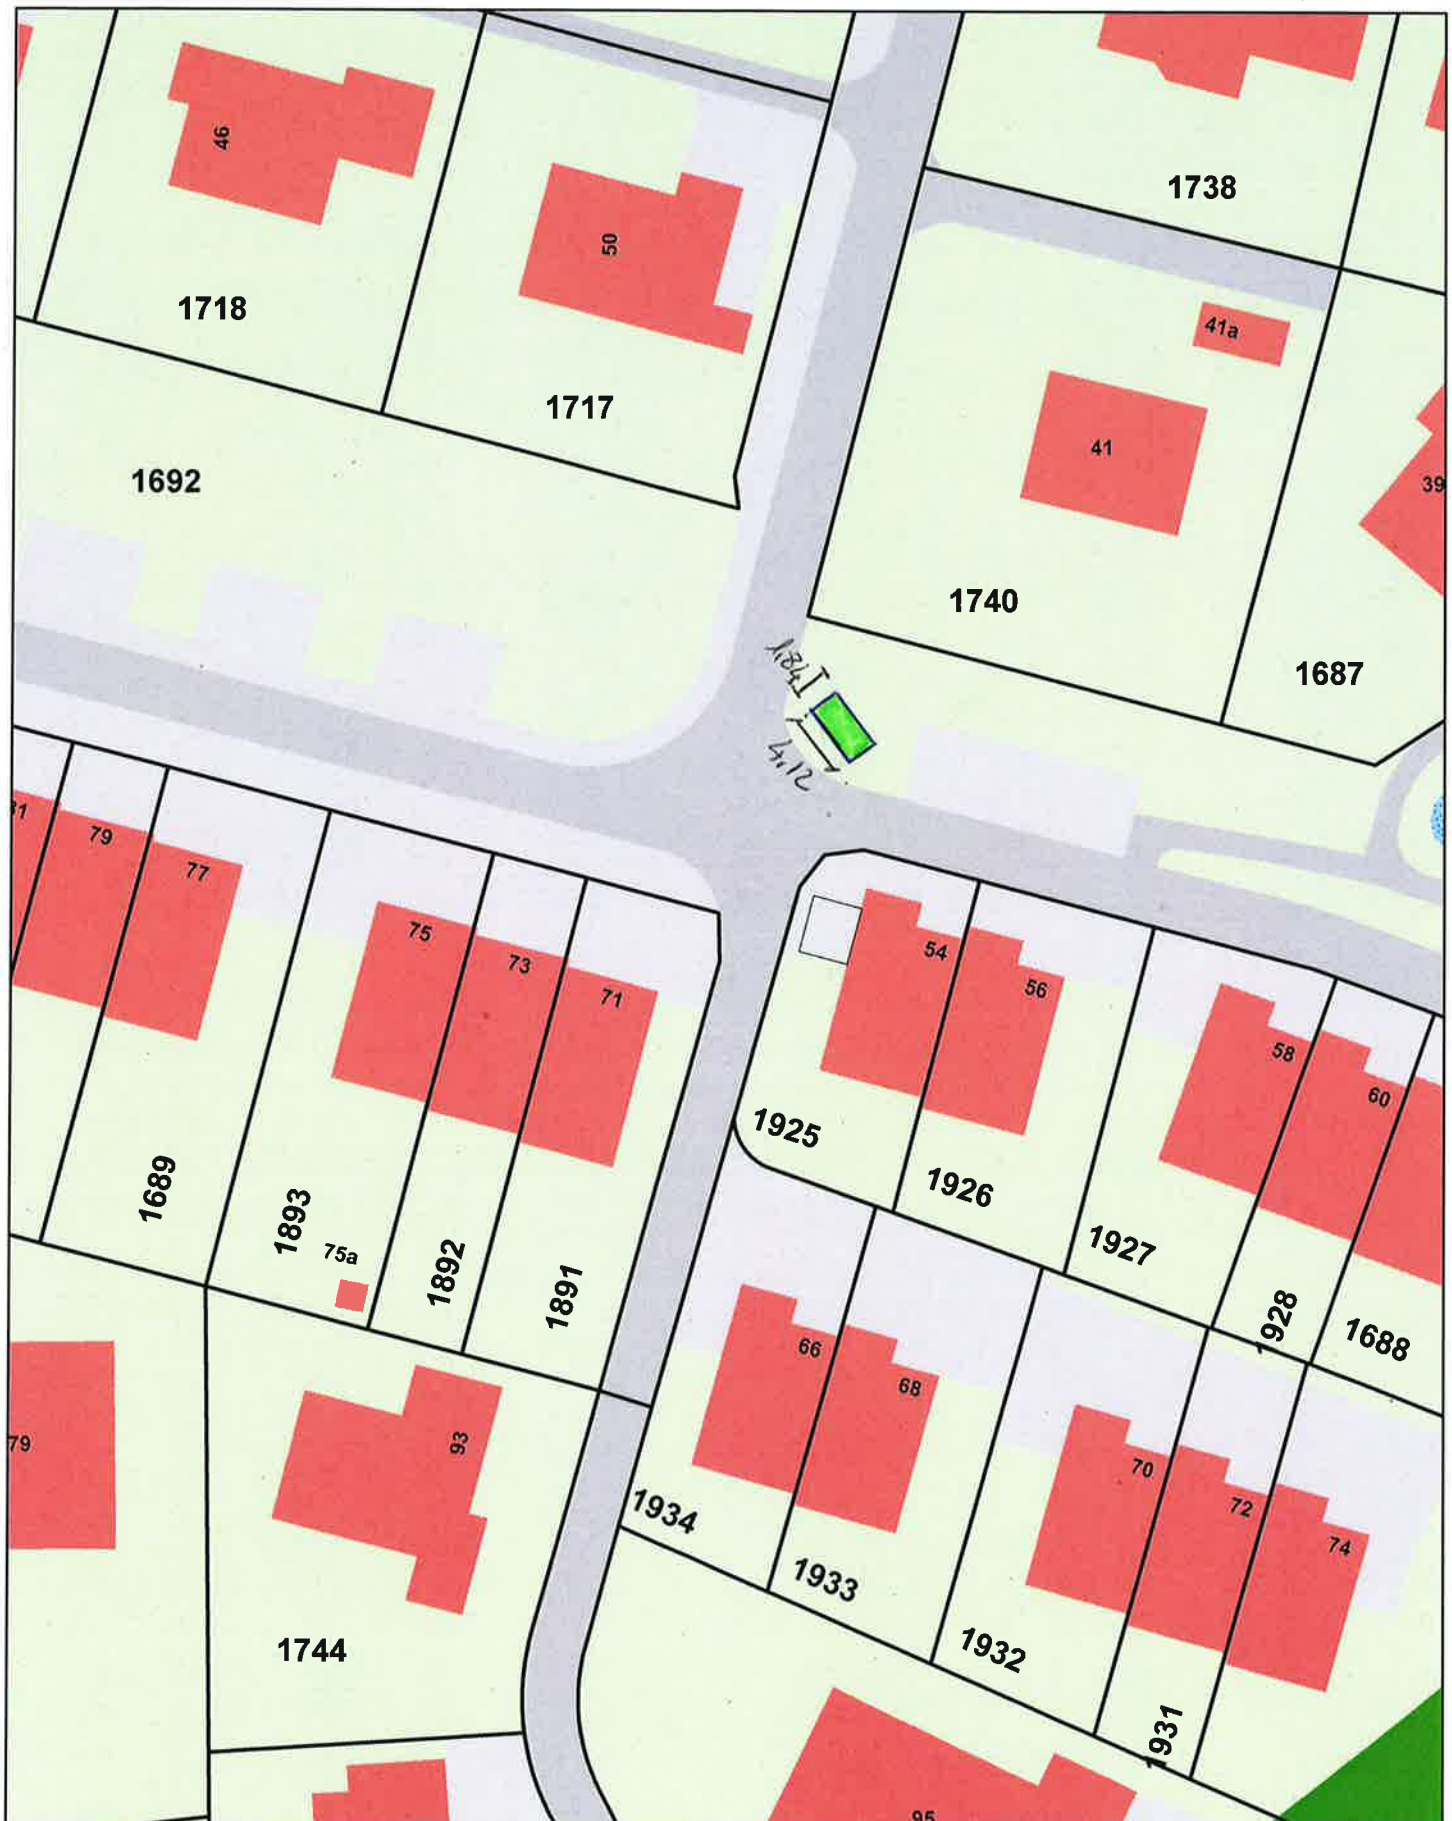

Coordonnées : 555'220 / 151'110