

COMMUNE D'ATTALENS

PLAN D'AMENAGEMENT LOCAL / REVISION DU PAL

PLAN D'AFFECTATION DES ZONES (2)

DOSSIER D'ADAPTATION AUX CONDITIONS D'APPROBATION DE LA DIME DU 18 JANVIER 2023

ATTA 22.05

Date : février 2025

LEGENDE

ZONE D'AFFECTATION

Zones à bâtir

CVA	ZONE DE CENTRE VILLAGE A
CVB	ZONE DE CENTRE DE VILLAGE B
RMD	ZONE RESIDENTIELLE À MOYENNE DENSITÉ
RFD	ZONE RESIDENTIELLE À FAIBLE DENSITÉ
ZM	ZONE MIXTE
ZIG	ZONE D'INTERÊT GÉNÉRAL
ZACT	ZONE D'ACTIVITÉ ARTISANALE ET INDUSTRIELLE
AE	ZONE D'ACTIVITÉ ÉQUESTRE
ZTL	ZONE DE TOURISME ET DE LOISIRS
ZL	ZONE LIBRE

Zones de protection

ZP	ZONE DE PROTECTION
----	--------------------

Zones spéciales

ZACTS	ZONE D'ACTIVITÉ SPÉCIALE
ZACTSC	ZONE D'ACTIVITÉS SCIERIE
ZST	ZONE SPÉCIALE STAND DE TIR

Autres zones

ZD	ZONE DE DÉCHARGE
AF	AIRE FORESTIÈRE

Zones agricoles

ZA	ZONE AGRICOLE
----	---------------

ÉLÉMENTS SUPERPOSÉS

Secteurs superposés

	PRESRIPTIONS PARTICULIÈRES SECTORIELLES
	SECTEURS DE ZONE
	SECTEUR DU RÉSEAU DE CHAUFFAGE À DISTANCE
	ESPACE RÉSERVÉ AUX COURS D'EAU

Secteurs de dangers naturels

	Liés à l'eau	Liés aux instabilités
DANGER ÉLEVÉ		
DANGER MOYEN		
DANGER FAIBLE		
DANGER RÉSIDUEL		
DANGER INDICATIF		

Périmètres superposés

	PLAN D'AMÉNAGEMENT DE DÉTAIL (PAD) EN VIGUEUR
	PLAN D'AMÉNAGEMENT DE DÉTAIL (PAD) OBLIGATOIRE
	PÉRIMÈTRES ARCHÉOLOGIQUES
	PÉRIMÈTRE DE PROTECTION DE LA NATURE

Hameaux hors de la zone à bâtir

	PÉRIMÈTRE D'HABITAT À MAINTENIR
--	---------------------------------

Secteur non agricole

	SECTEUR NON AGRICOLE
--	----------------------

Stand de tir - zones de sécurité 1 / 2 / 3 / 4-5

	1	2	3	4-5
--	---	---	---	-----

Éléments protégés superposés

Boisements hors-forêt

	BIOTOPE PONCTUEL
	ARBRE PROTÉGÉ
	HAIE CADASTRÉE
	VERGER
	Voies de communication historiques
	CHEMIN IVS AVEC SUBSTANCE
	CHEMIN IVS AVEC BEAUCOUP DE SUBSTANCE

Biens culturels protégés


	CATÉGORIE 1
	CATÉGORIE 2
	CATÉGORIE 3

Autres éléments superposés


	DISTANCE DE CONSTRUCTION À LA FORÊT
--	-------------------------------------

INFORMATIONS INDICATIVES


	CONSTATATION DE NATURE FORESTIÈRE
	LIGNE AÉRIENNE À HAUTE TENSION
	VOIES FERRÉES
	SOUS TUYAU
	SITE POLLUÉ - SITES DE STOCKAGE
	SITE POLLUÉ - AIRES D'ENTREPRISES
	SITE POLLUÉ - INSTALLATIONS DE TIR
	SITE POLLUÉ - LIEUX D'ACCIDENT
	COURS D'EAU
	PÉRIMÈTRE COMMUNAL

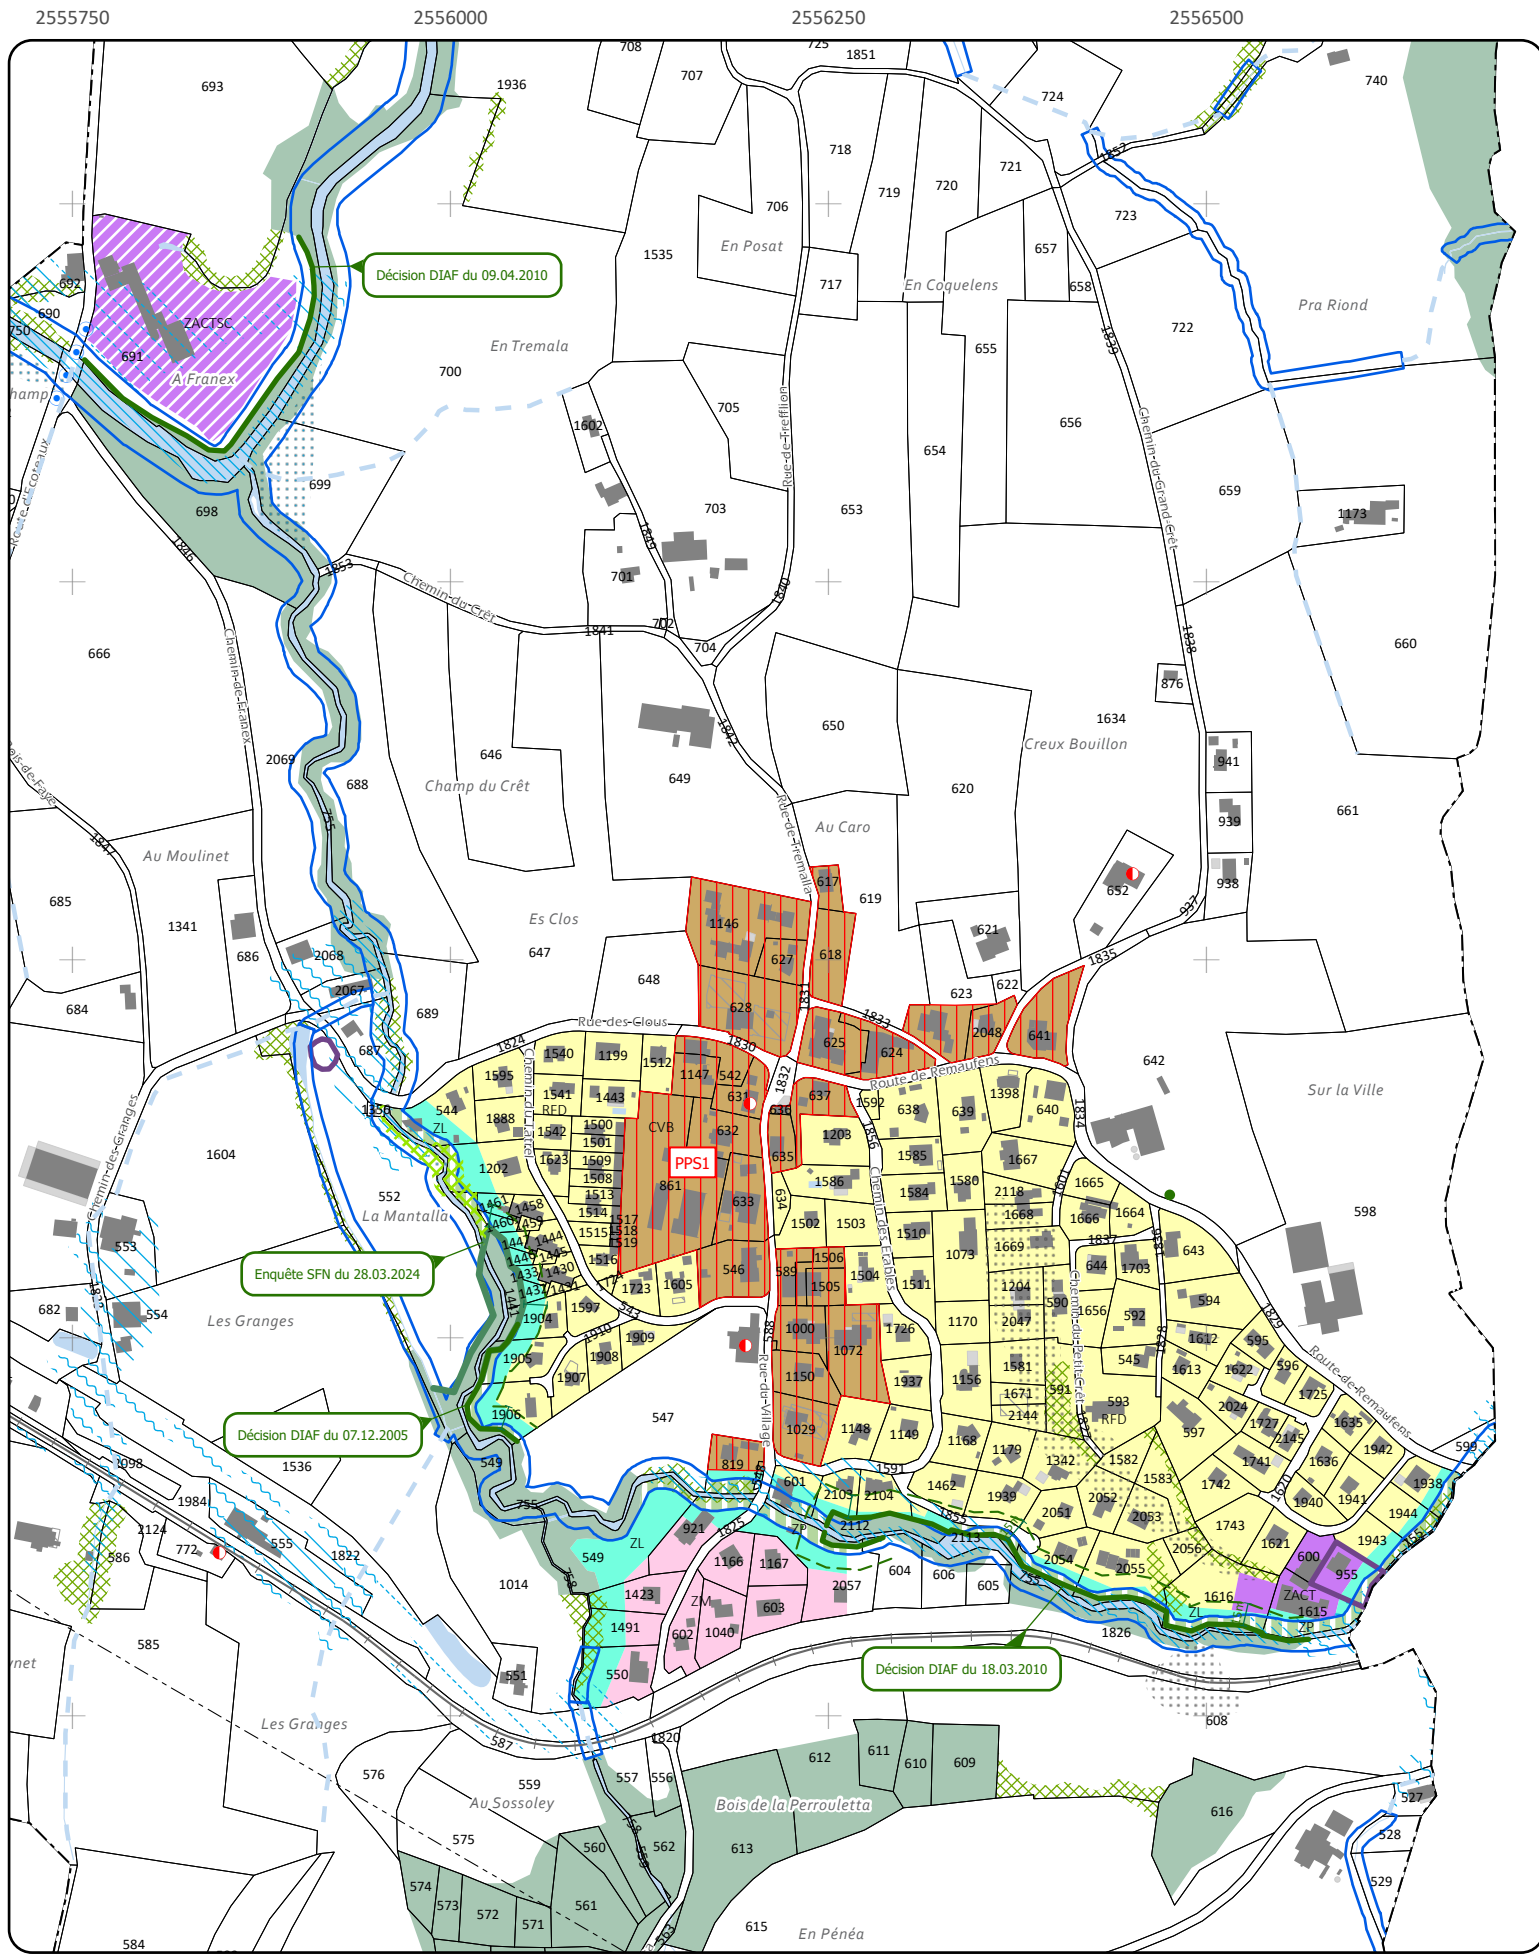

ZOOM 1 : TATROZ

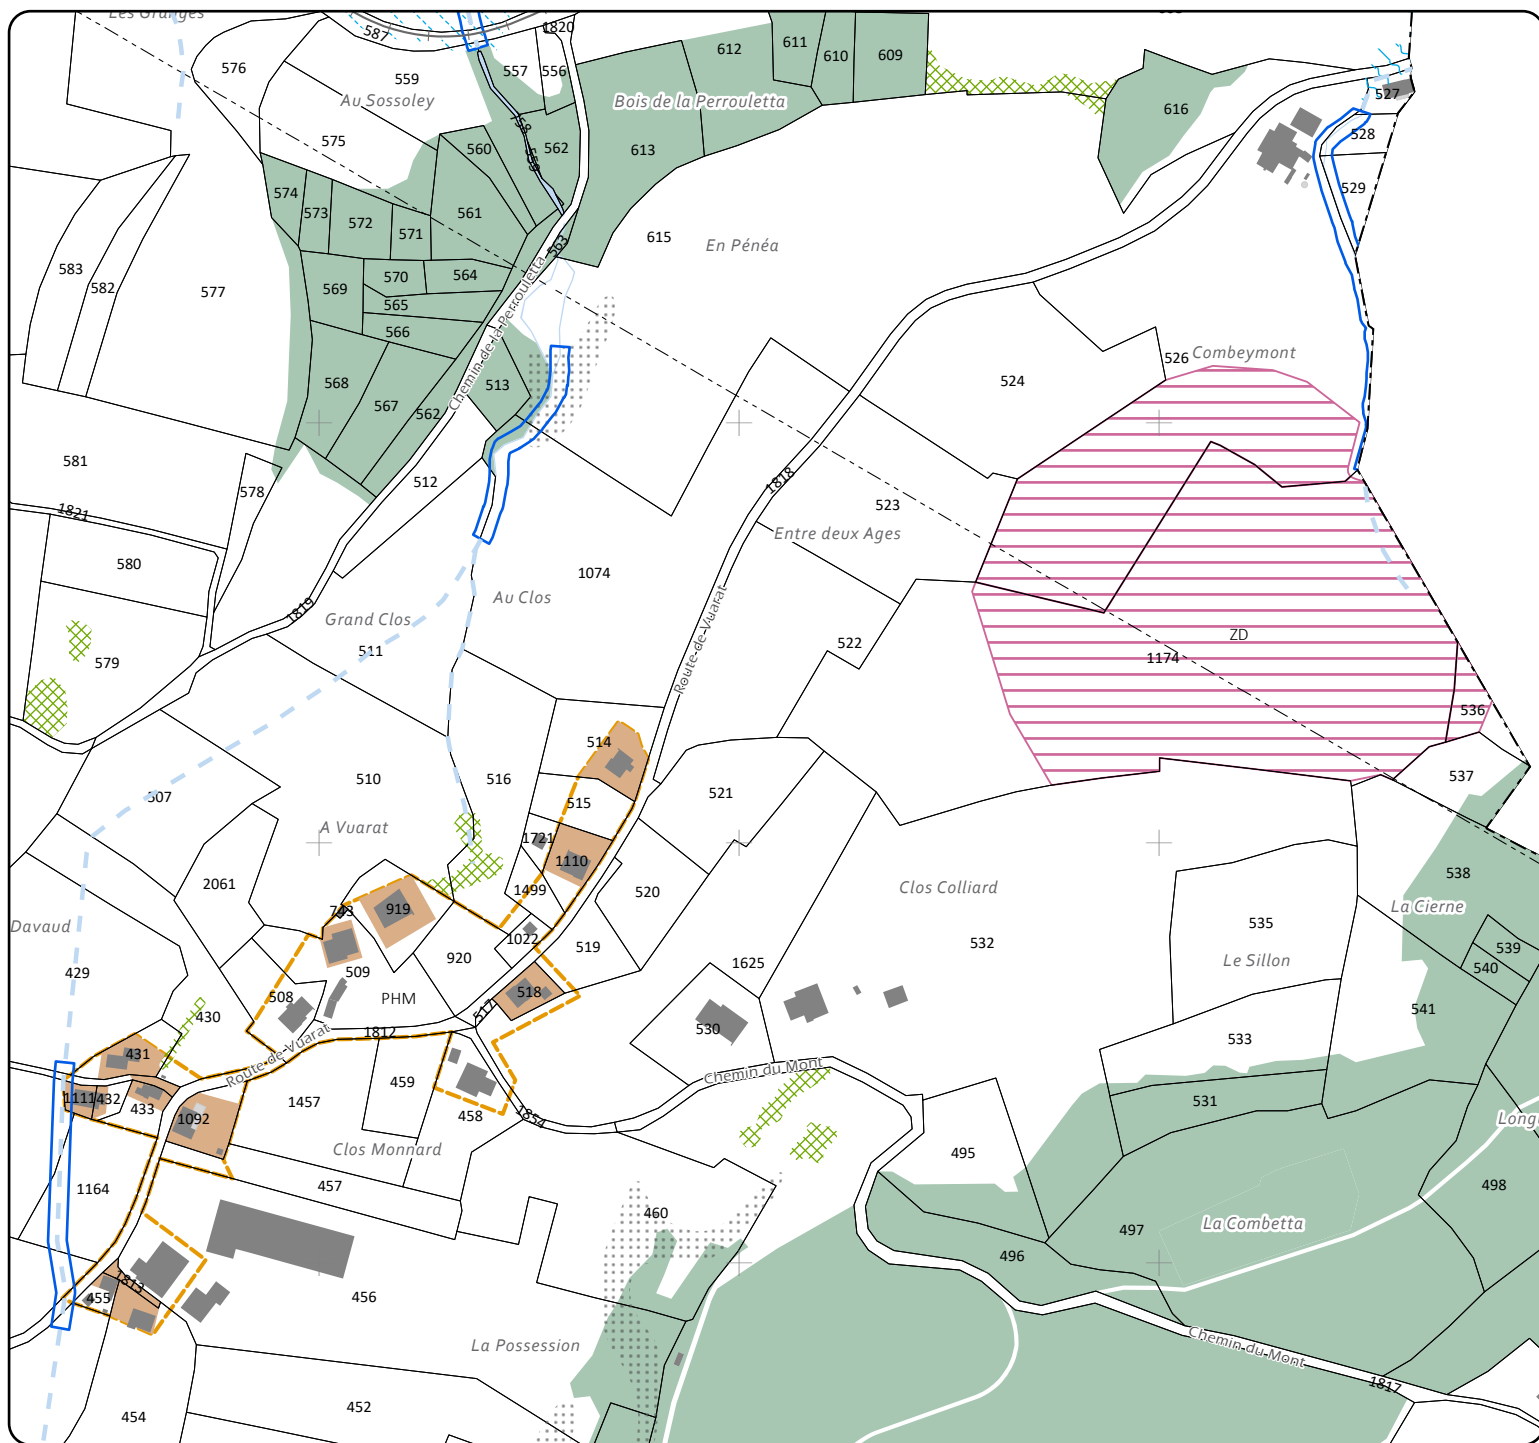

ZOOM 3 : VUARAT

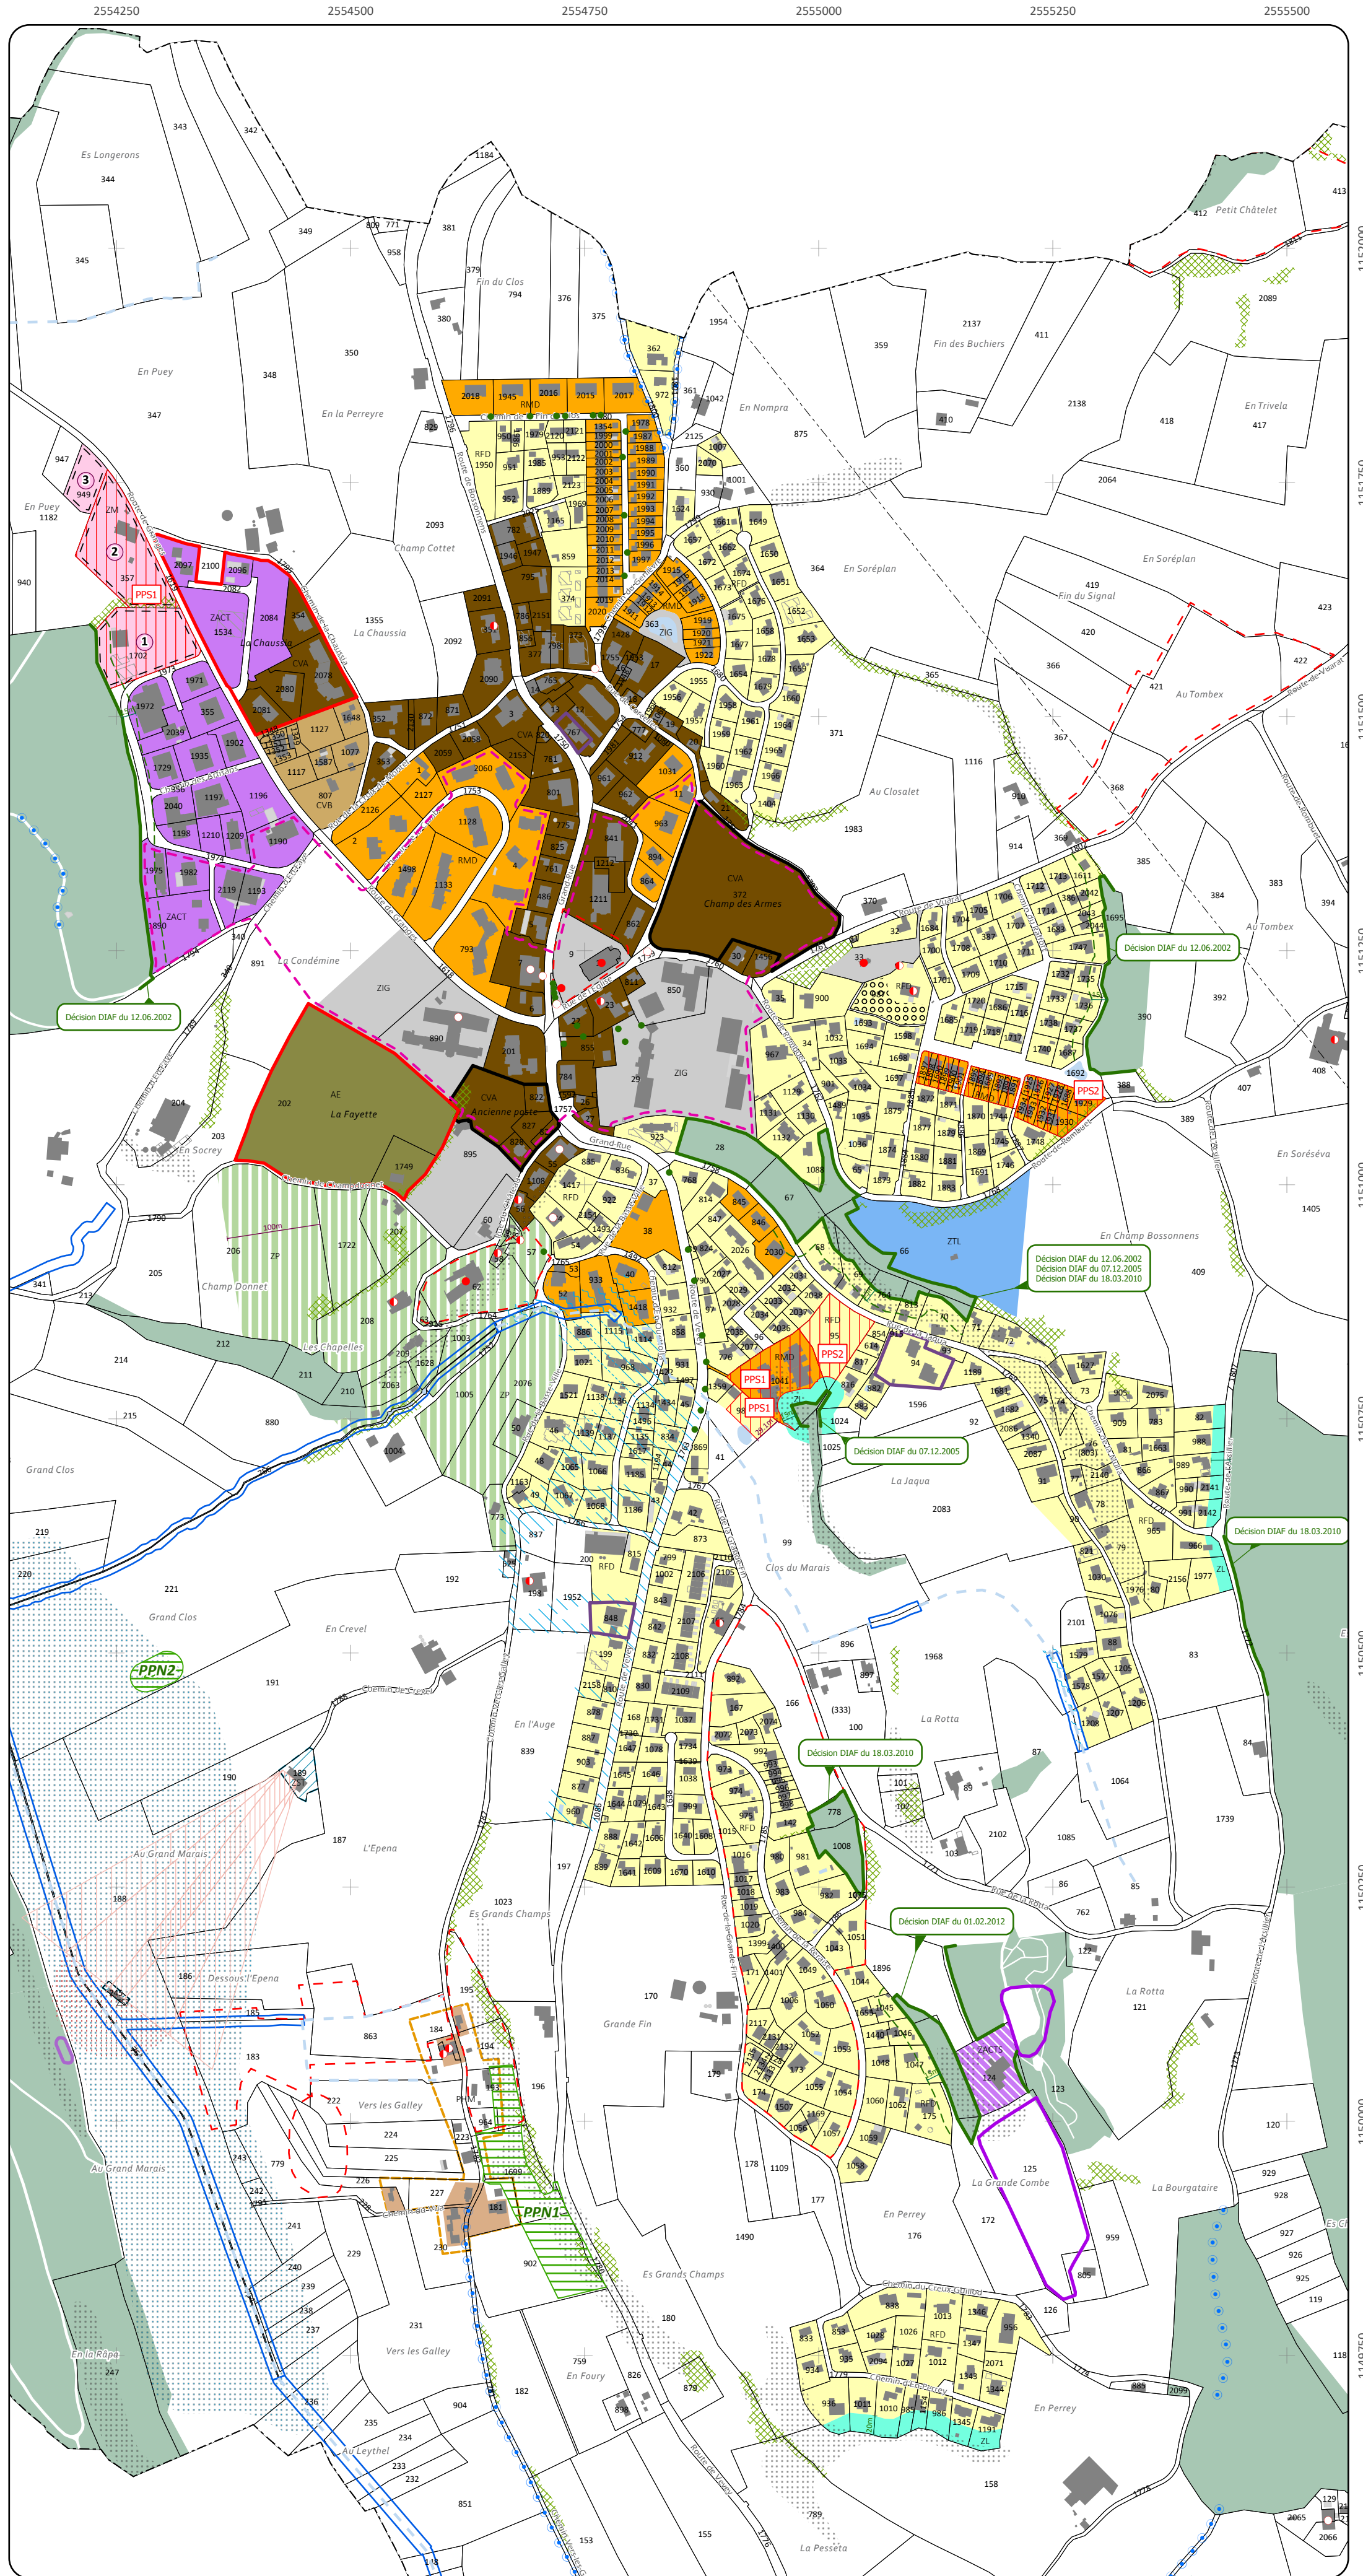

ZOOM 2 : ATTALENS

Mis à l'enquête publique par publication dans la feuille officielle (FO) n°6, du 7 février 2025

Adopté par le Conseil communal de la commune d'Attalens, le.....

Le Syndic : L'administrateur communal :

Approuvé par la Direction de l'aménagement, de l'environnement et des constructions, le

Le Conseiller d'Etat, Directeur :

Références

Géomètre :

GeoSud SA
1618 Châtel-St-Denis

n° Aut. 020/24.01.01/000

Mise à jour du cadastre :

Décembre 2024

Données de la carte :

© Etat de Fribourg

Données du plan :

Echelle : 1:5'000

Format: 740x594 mm