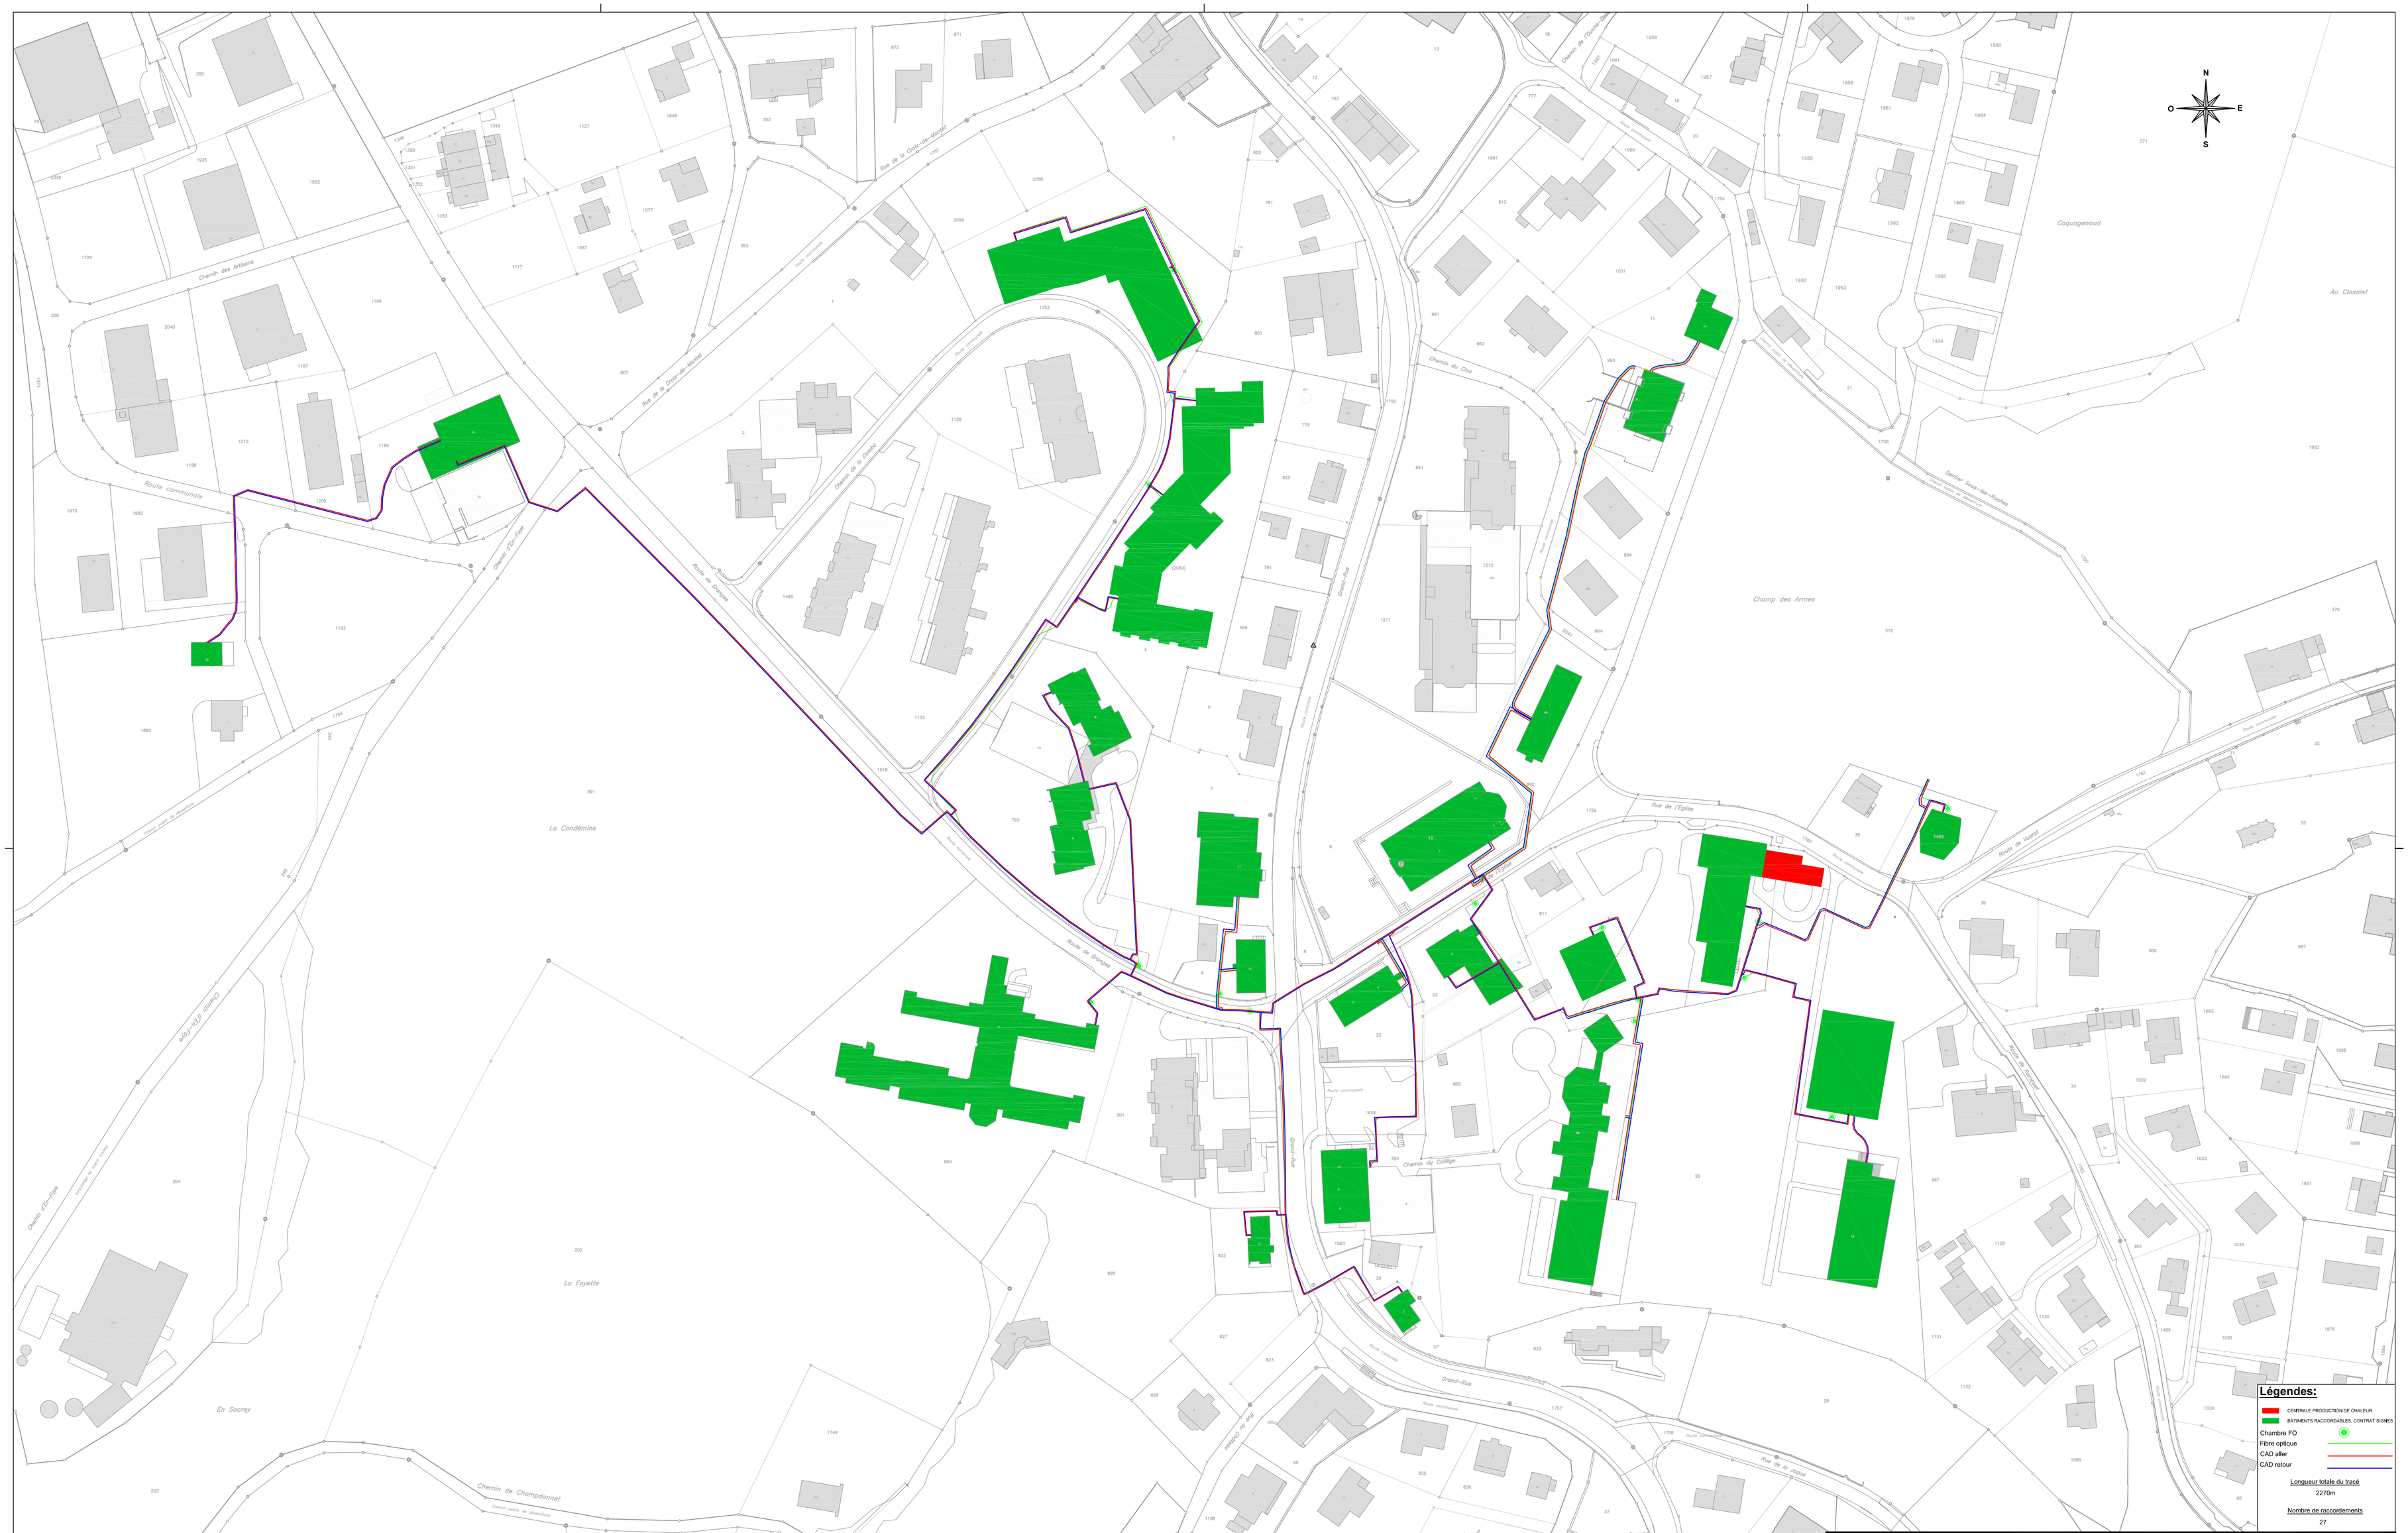

PLAN DE SITUATION AVEC RÉSEAU ET RACCORDEMENT CAD

CONTRACTING

CHAUFFAGE AU BOIS / GAZ AVEC CAD

ATTACAD

Echelles		Niveau projet	
1:1000		CONFORME	
A1			
Nbre.feuilles	1	Dessiné	01.02.2017	VRL
Feuille N°	1	Approuvé	01.02.2017	SMX

celsius groupe e

Groupe E Celsius SA
Route de Chantemerle 1
1763 Granges-Paccot
Celsius.ch

T +41 26 352 68 00
info@celsius.ch

N° du dessin

315000012-301A